Vermessungs- und Katasterverwaltung Niedersachsen

Gemeinde: Zetel
Gemarkung: Zetel
Flur: 16 Flurstück: 74/21

Liegenschaftskarte 1:1000

Standardpräsentation

Erstellt am 08.12.2021
Aktualität der Daten 04.12.2021

N = 5918453

E = 32431115

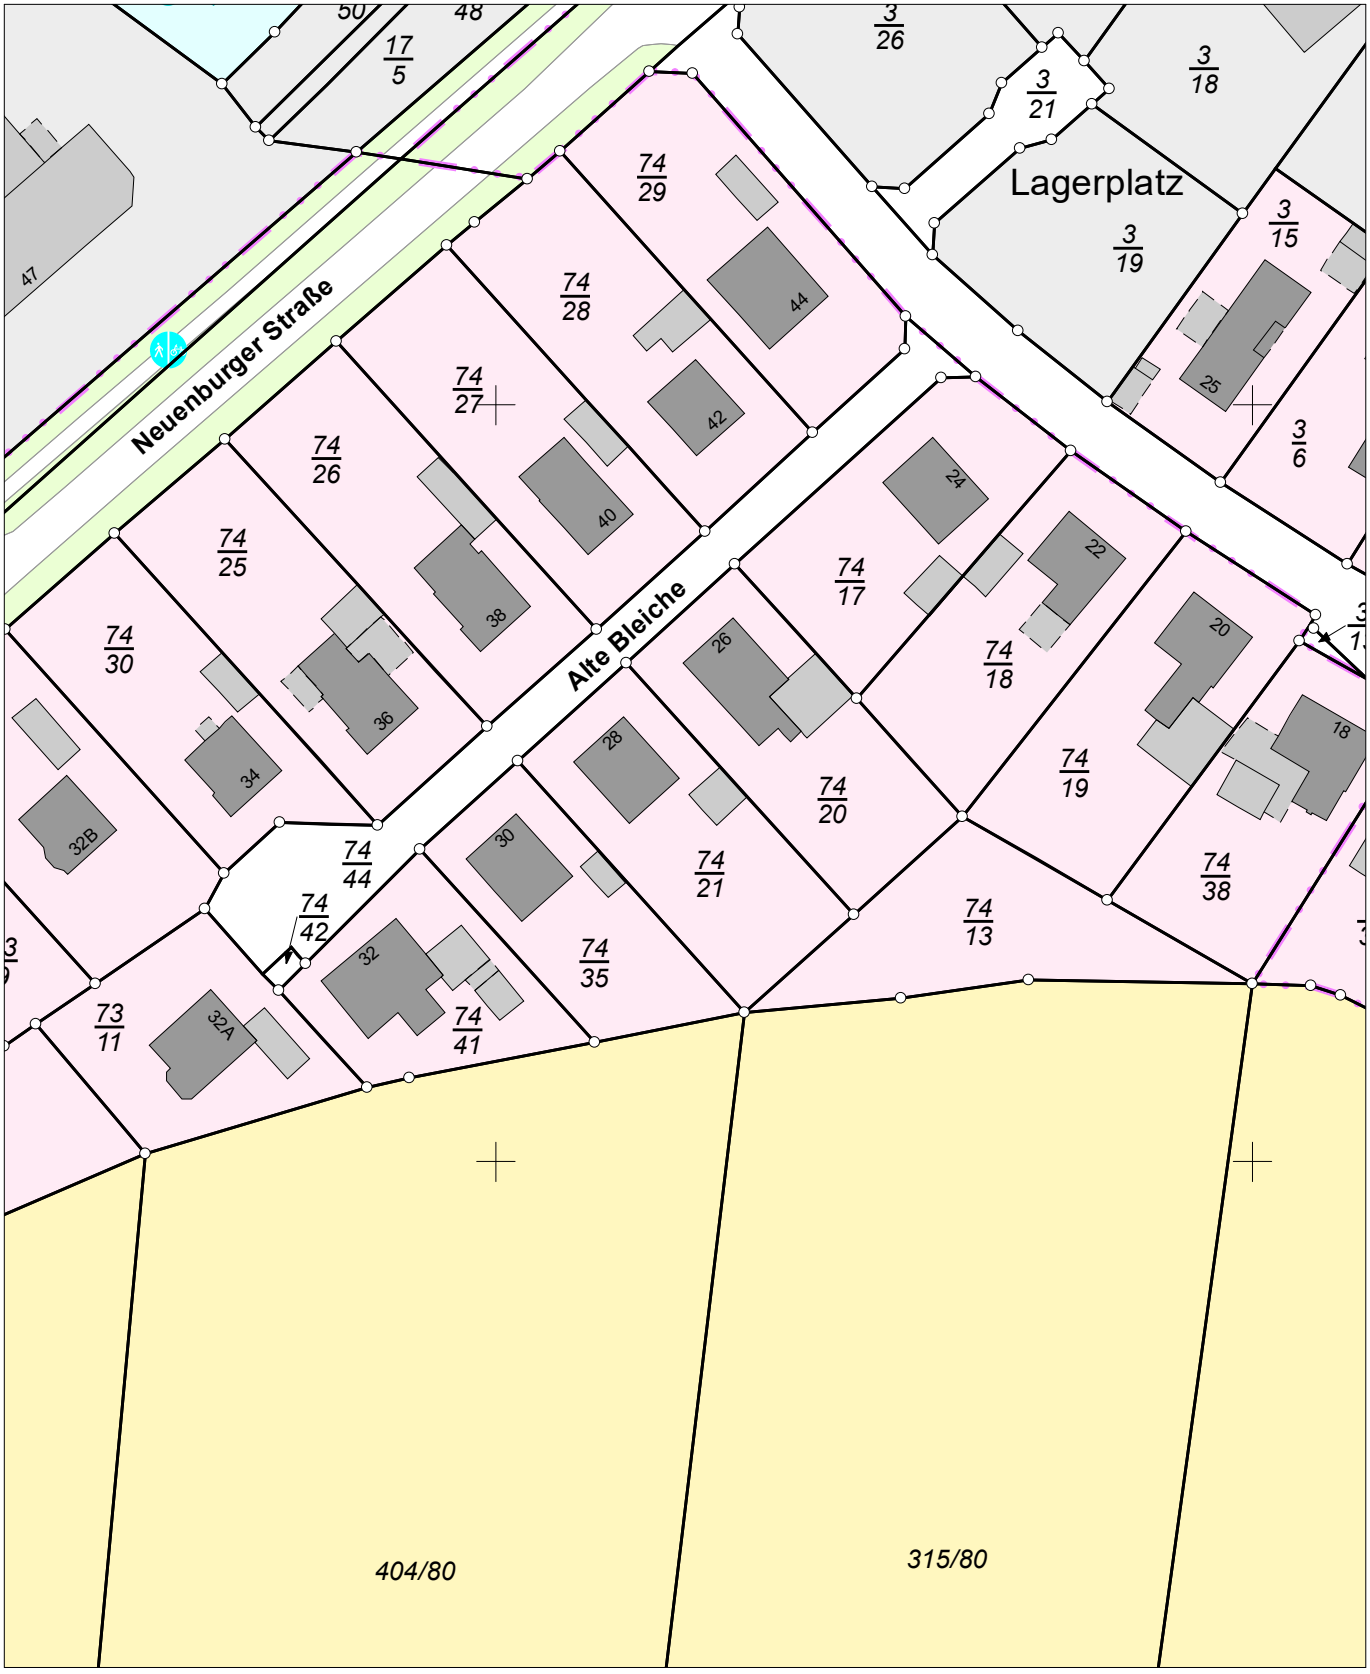

E = 32430935

N = 5918233

Maßstab 1:1000 0 10 20 30 Meter

Verantwortlich für den Inhalt:
Landesamt für Geoinformation und Landesvermessung Niedersachsen
Regionaldirektion Aurich - Katasteramt Varel -
Oldenburger Straße 4
26316 Varel

Bereitgestellt durch:
Landesamt für Geoinformation und Landesvermessung Niedersachsen
- Katasteramt Varel -
Oldenburger Straße 4
26316 Varel

Zeichen:

Bei einer Verwertung für nichteigene oder wirtschaftliche Zwecke oder einer öffentlichen Wiedergabe sind die Allgemeinen Geschäfts- und Nutzungsbedingungen (AGNB) zu beachten; ggf. sind erforderliche Nutzungsrechte über einen zusätzlich mit der für den Inhalt verantwortlichen Behörde abzuschließenden Nutzungsvertrag zu erwerben.