



Vermessungs- und Katasterverwaltung Niedersachsen

Gemeinde: Varel, Stadt
Gemarkung: Varel-Stadt
Flur: 9 Flurstück: 9/73


Liegenschaftskarte 1:1000

Standardpräsentation

Erstellt am 14.11.2023
Aktualität der Daten 11.11.2023

N = 5916415

E = 32443803

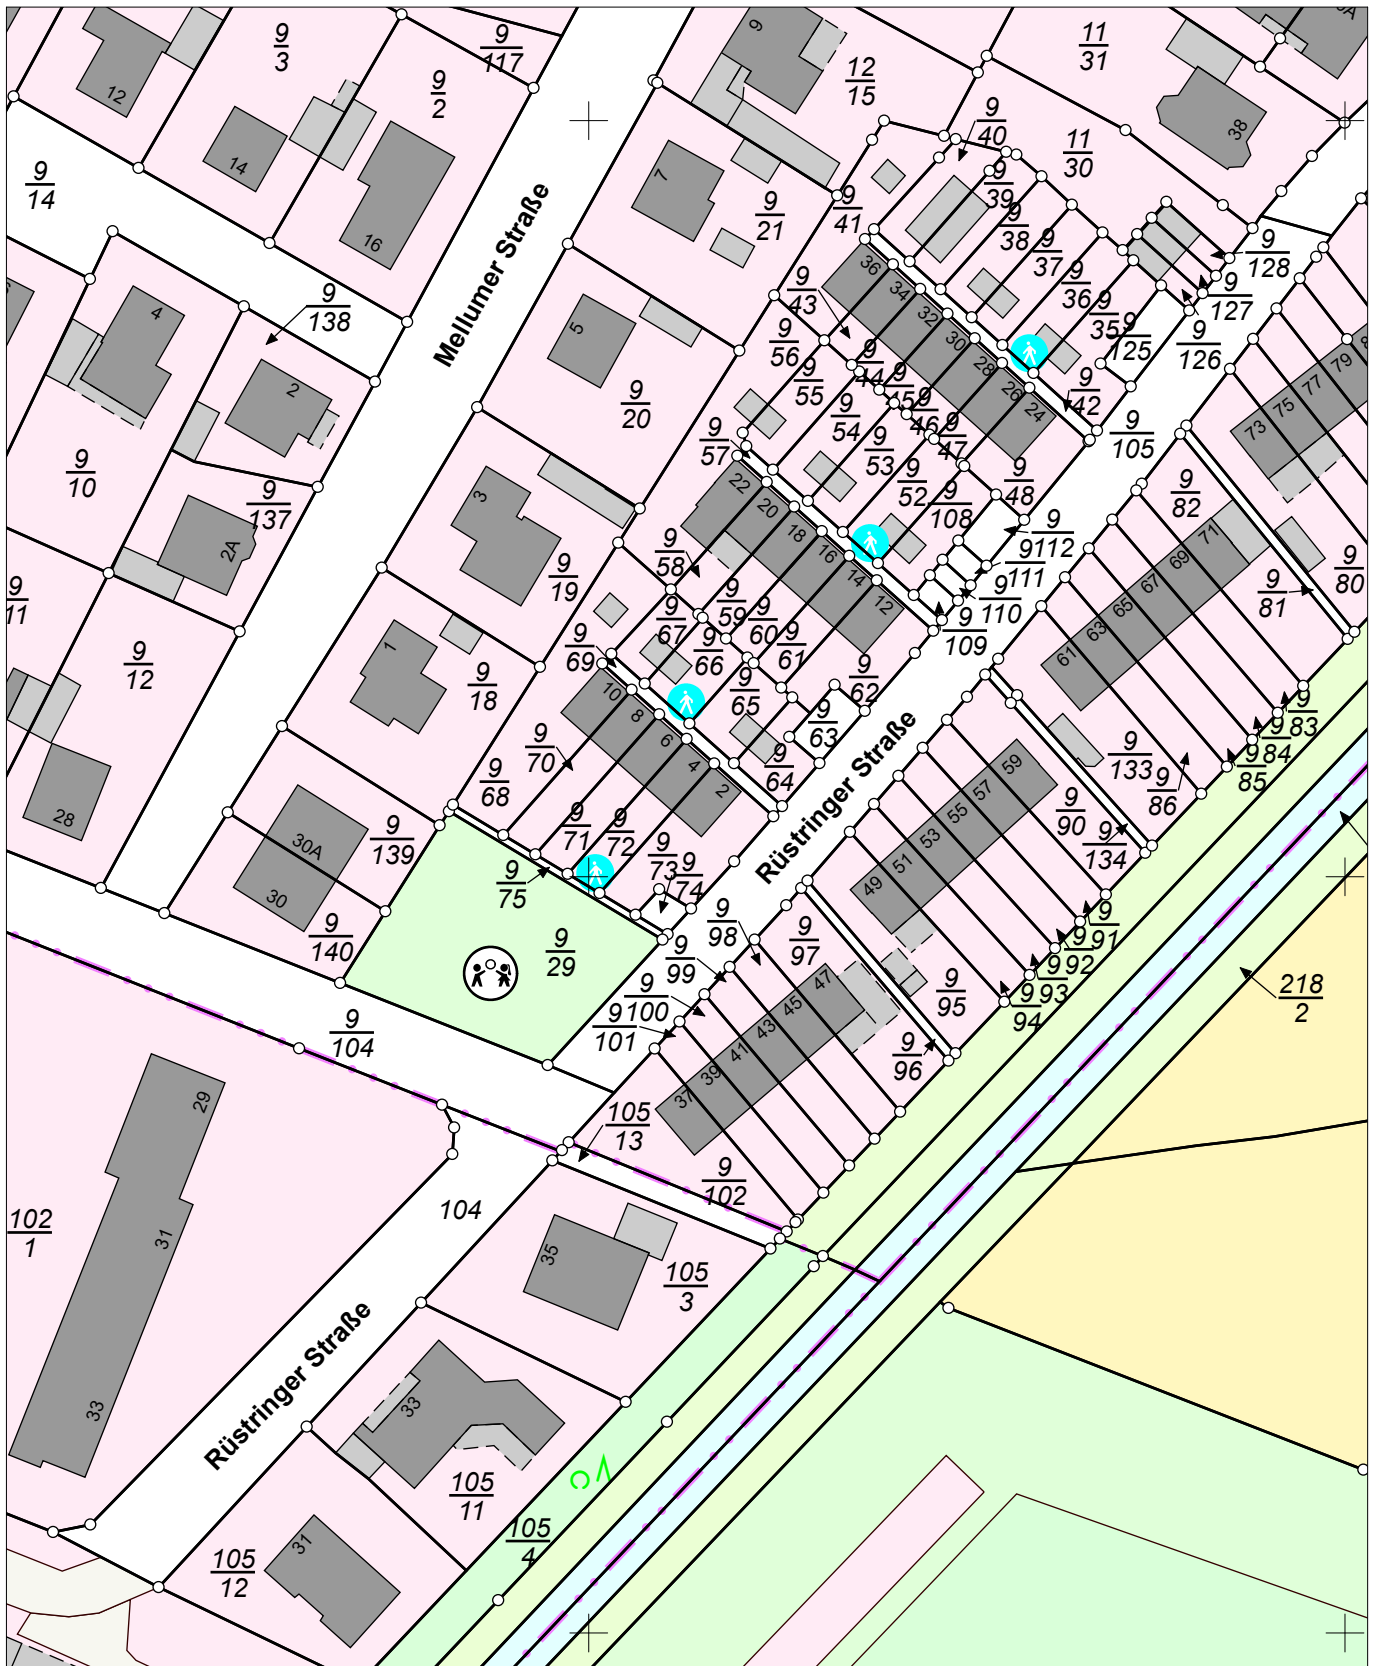

E = 32443623

N = 5916195

Maßstab 1:1000 0 10 20 30 Meter

Verantwortlich für den Inhalt:
Landesamt für Geoinformation und Landesvermessung Niedersachsen
Regionaldirektion Aurich - Katasteramt Varel -
Oldenburger Straße 4
26316 Varel

Bereitgestellt durch:
Landesamt für Geoinformation und Landesvermessung Niedersachsen
- Katasteramt Varel -
Oldenburger Straße 4
26316 Varel

Zeichen:
Bei einer Verwertung für nichteigene oder wirtschaftliche Zwecke oder einer öffentlichen Wiedergabe sind die Allgemeinen Geschäfts- und Nutzungsbedingungen (AGNB) zu beachten; ggf. sind erforderliche Nutzungsrechte über einen zusätzlich mit der für den Inhalt verantwortlichen Behörde abzuschließenden Nutzungsvertrag zu erwerben.