Vermessungs- und Katasterverwaltung Niedersachsen

Gemeinde: Zetel
Gemarkung: Zetel
Flur: 24 Flurstück: 64/19

Liegenschaftskarte 1:1000

Standardpräsentation

Erstellt am 10.06.2021
Aktualität der Daten 05.06.2021

N = 5919390

E = 32430610

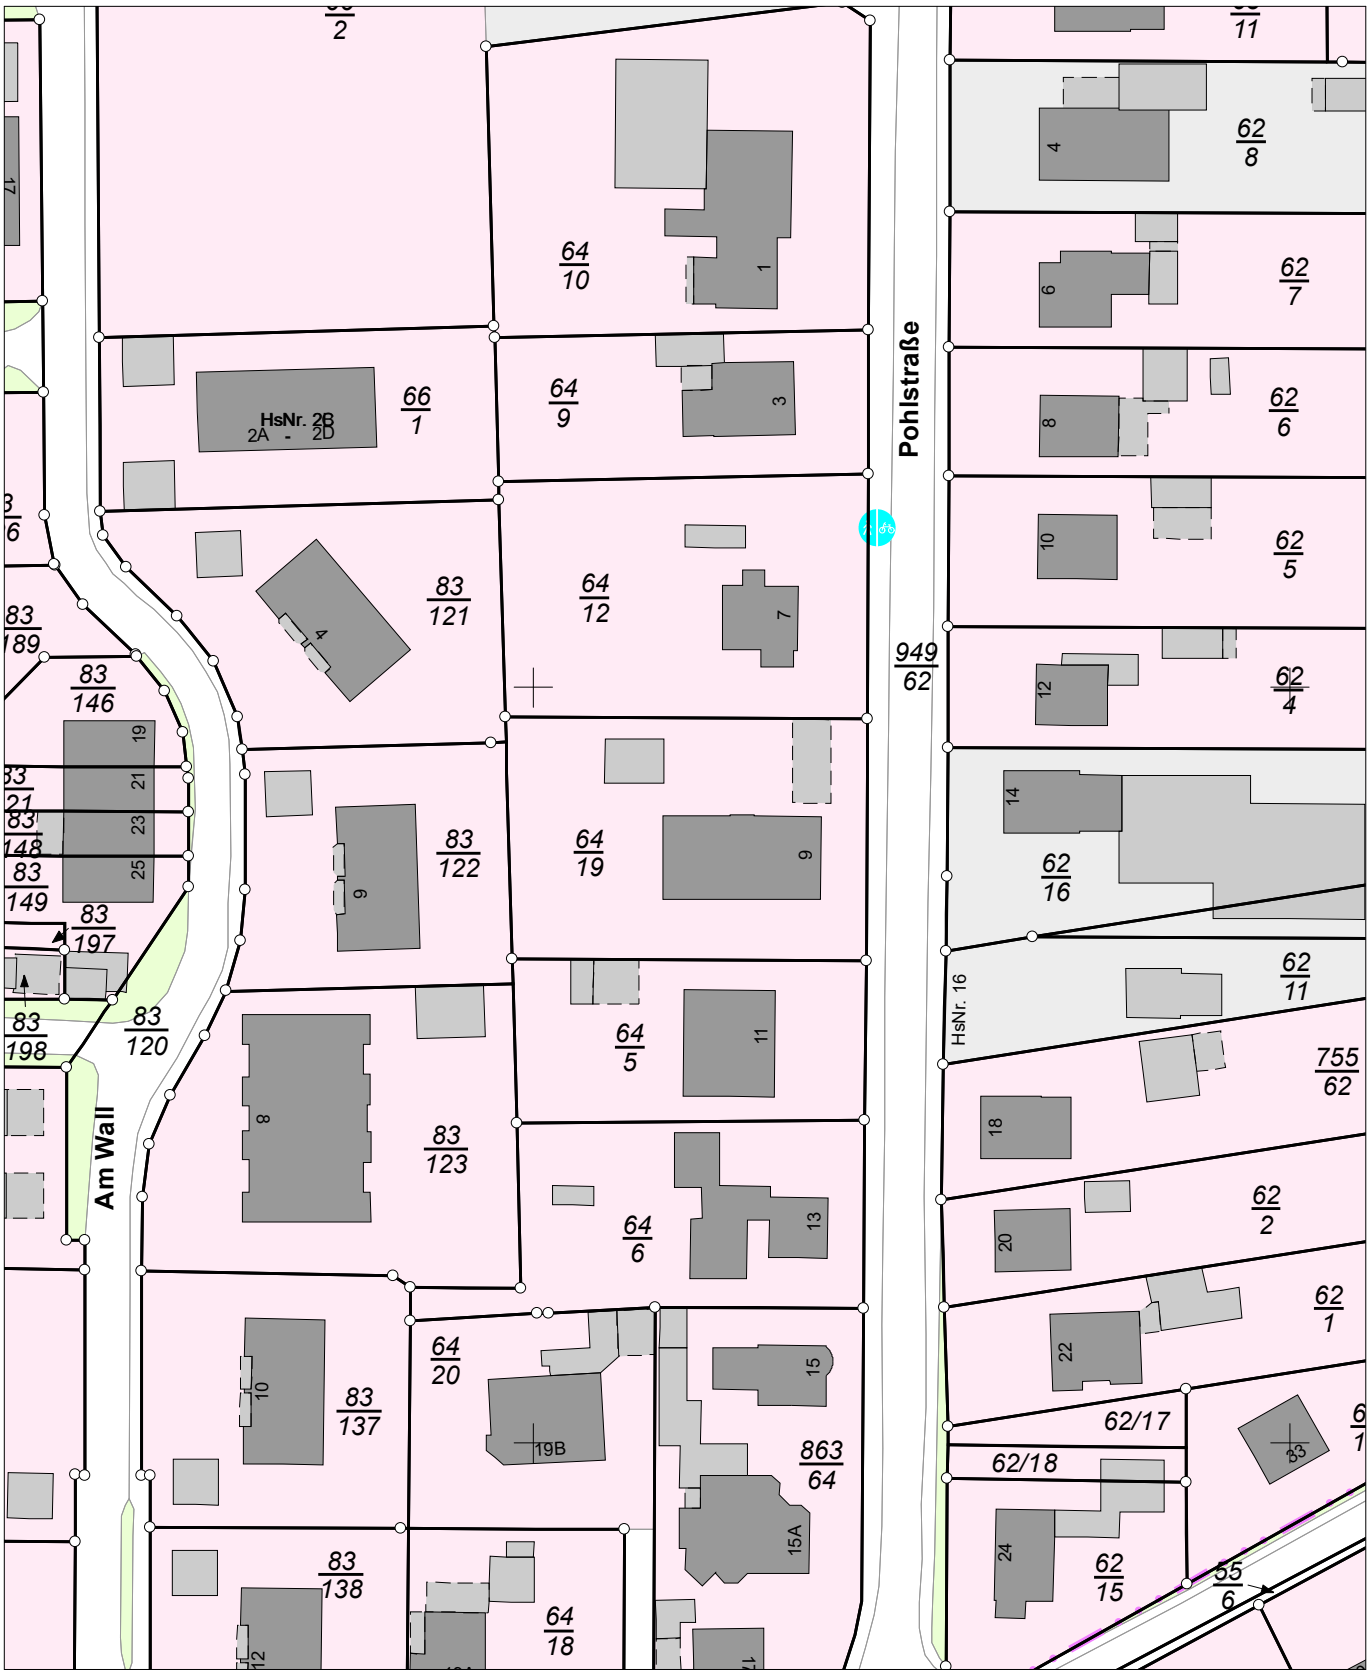

N = 5919170

Maßstab 1:1000 0 10 20 30 Meter

Verantwortlich für den Inhalt:
Landesamt für Geoinformation und Landesvermessung Niedersachsen
Regionaldirektion Aurich - Katasteramt Varel -
Oldenburger Straße 4
26316 Varel

Bereitgestellt durch:
Landesamt für Geoinformation und Landesvermessung Niedersachsen
- Katasteramt Varel -
Oldenburger Straße 4
26316 Varel

Zeichen:

Bei einer Verwertung für nichteigene oder wirtschaftliche Zwecke oder einer öffentlichen Wiedergabe sind die Allgemeinen Geschäfts- und Nutzungsbedingungen (AGNB) zu beachten; ggf. sind erforderliche Nutzungsrechte über einen zusätzlich mit der für den Inhalt verantwortlichen Behörde abzuschließenden Nutzungsvertrag zu erwerben.