



# Vermessungs- und Katasterverwaltung Niedersachsen

Gemeinde: Sande  
Gemarkung: Sande  
Flur: 10 Flurstück: 80/5


# Liegenschaftskarte 1:1000

Standardpräsentation

Erstellt am 31.05.2022  
Aktualität der Daten 28.05.2022

N = 5925793

E = 32434001

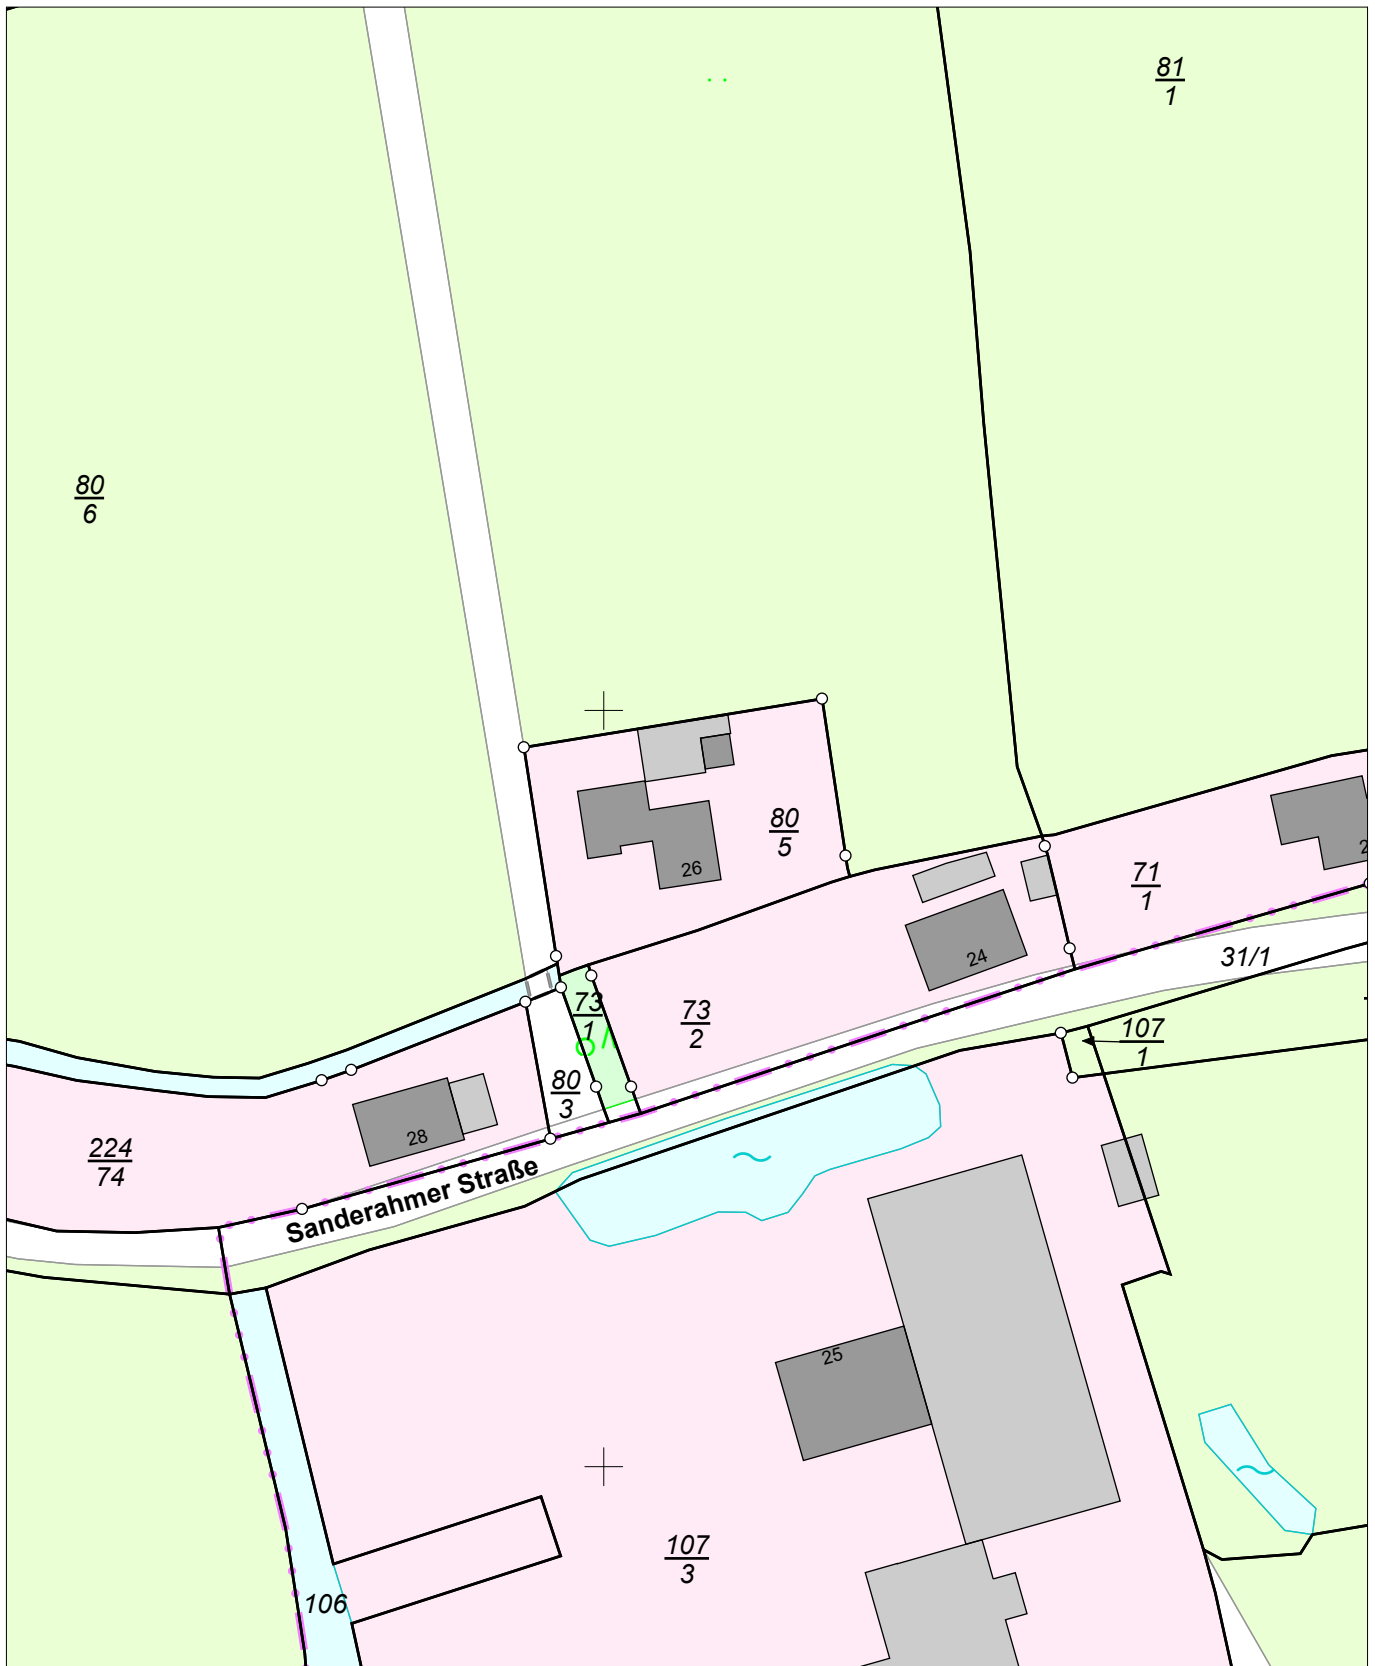

E = 32433821

N = 5925573

Maßstab 1:1000 0 10 20 30 Meter

### Verantwortlich für den Inhalt:

Landesamt für Geoinformation und Landesvermessung Niedersachsen  
Regionaldirektion Aurich - Katasteramt Varel -  
Oldenburger Straße 4  
26316 Varel

### Bereitgestellt durch:

Landesamt für Geoinformation und Landesvermessung Niedersachsen  
- Katasteramt Varel -  
Oldenburger Straße 4  
26316 Varel

### Zeichen:

Bei einer Verwertung für nichteigene oder wirtschaftliche Zwecke oder einer öffentlichen Wiedergabe sind die Allgemeinen Geschäfts- und Nutzungsbedingungen (AGNB) zu beachten; ggf. sind erforderliche Nutzungsrechte über einen zusätzlich mit der für den Inhalt verantwortlichen Behörde abzuschließenden Nutzungsvertrag zu erwerben.