



Vermessungs- und Katasterverwaltung Niedersachsen

Gemeinde: Zetel
Gemarkung: Neuenburg
Flur: 10 Flurstück: 39/37


Liegenschaftskarte 1:1000

Standardpräsentation

Erstellt am 17.03.2022
Aktualität der Daten 12.03.2022

N = 5915290

E = 32430965

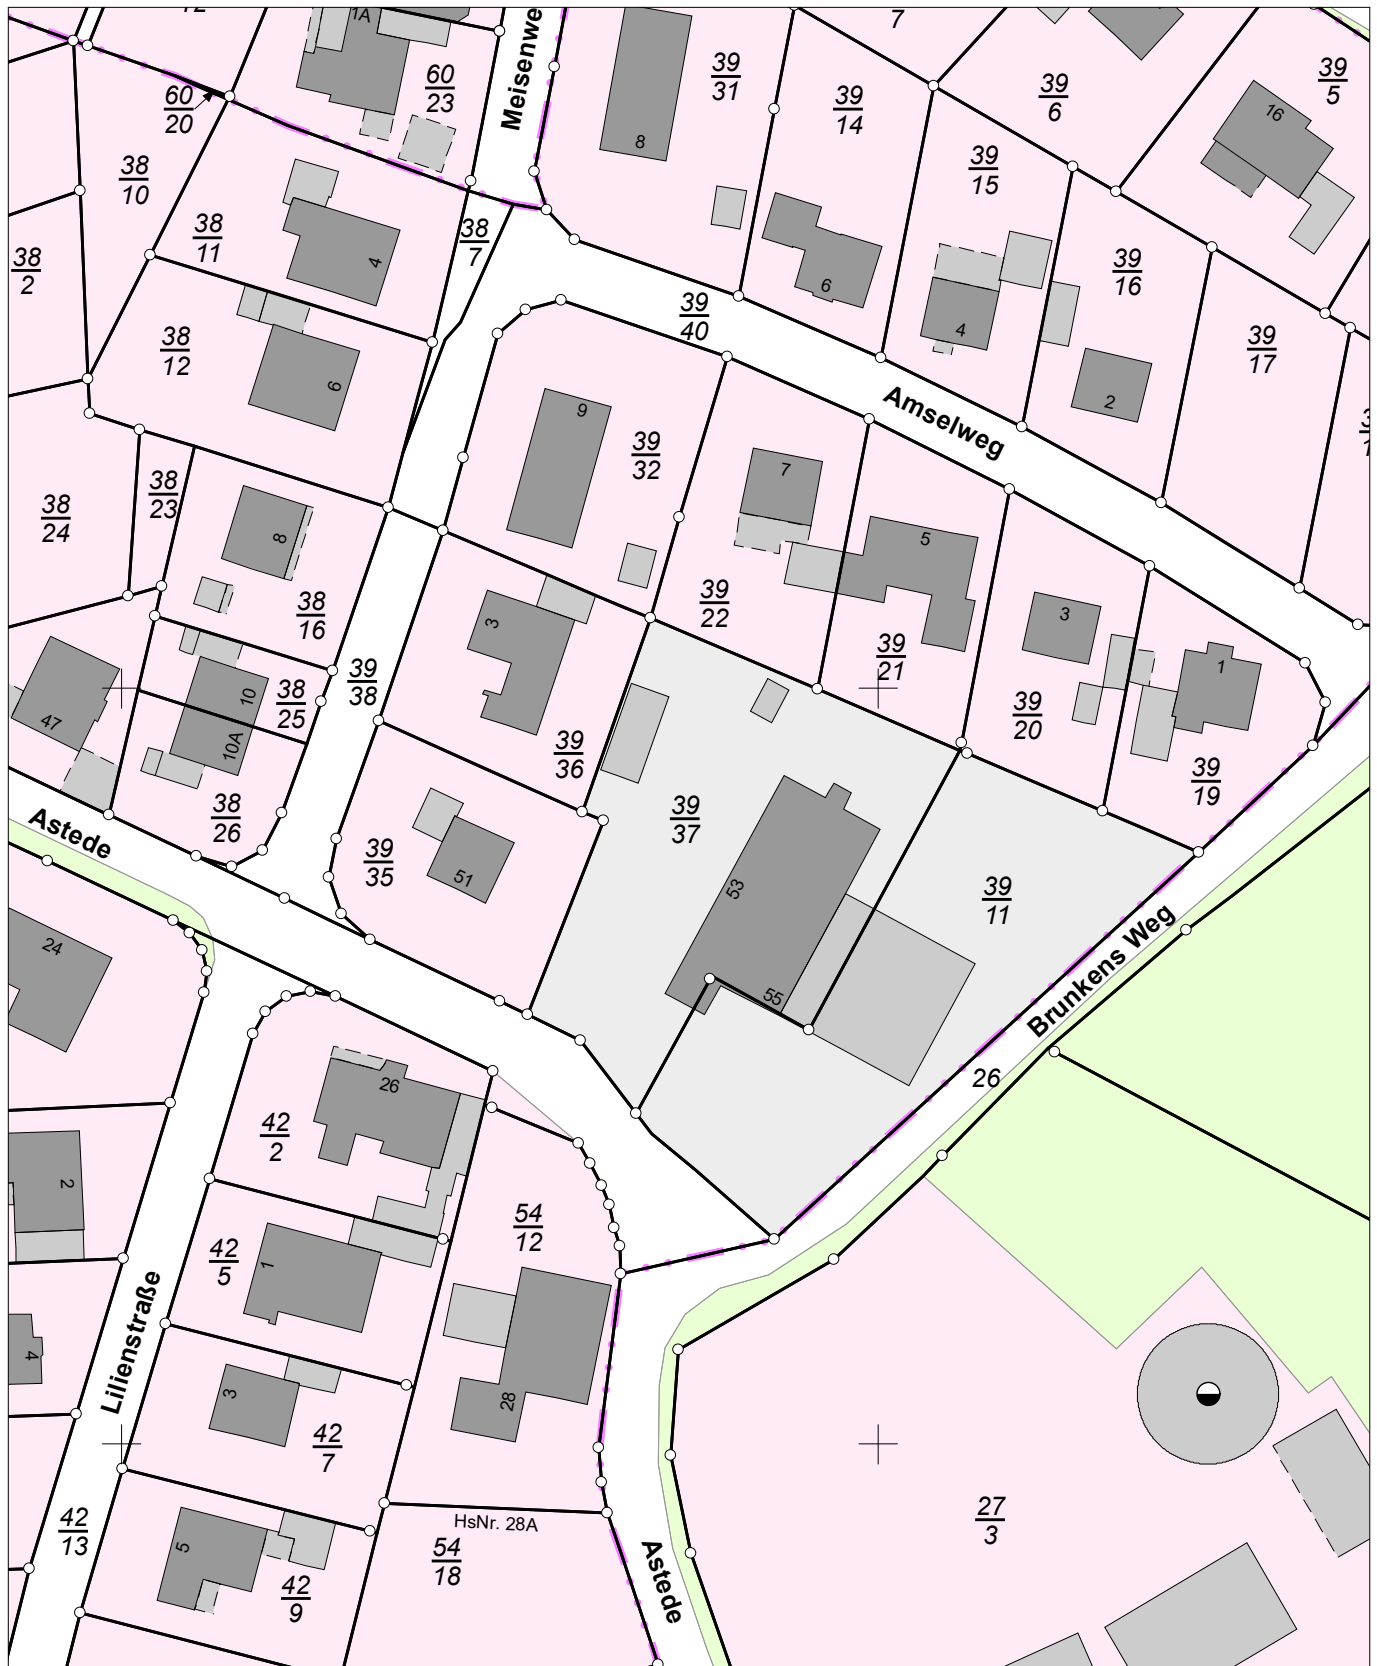

E = 32430785

N = 5915070

Maßstab 1:1000 0 10 20 30 Meter

Verantwortlich für den Inhalt:

Landesamt für Geoinformation und Landesvermessung Niedersachsen
Regionaldirektion Aurich - Katasteramt Varel -
Oldenburger Straße 4
26316 Varel

Bereitgestellt durch:

Landesamt für Geoinformation und Landesvermessung Niedersachsen
- Katasteramt Varel -
Oldenburger Straße 4
26316 Varel

Zeichen:

Bei einer Verwertung für nichteigene oder wirtschaftliche Zwecke oder einer öffentlichen Wiedergabe sind die Allgemeinen Geschäfts- und Nutzungsbedingungen (AGNB) zu beachten; ggf. sind erforderliche Nutzungsrechte über einen zusätzlich mit der für den Inhalt verantwortlichen Behörde abzuschließenden Nutzungsvertrag zu erwerben.